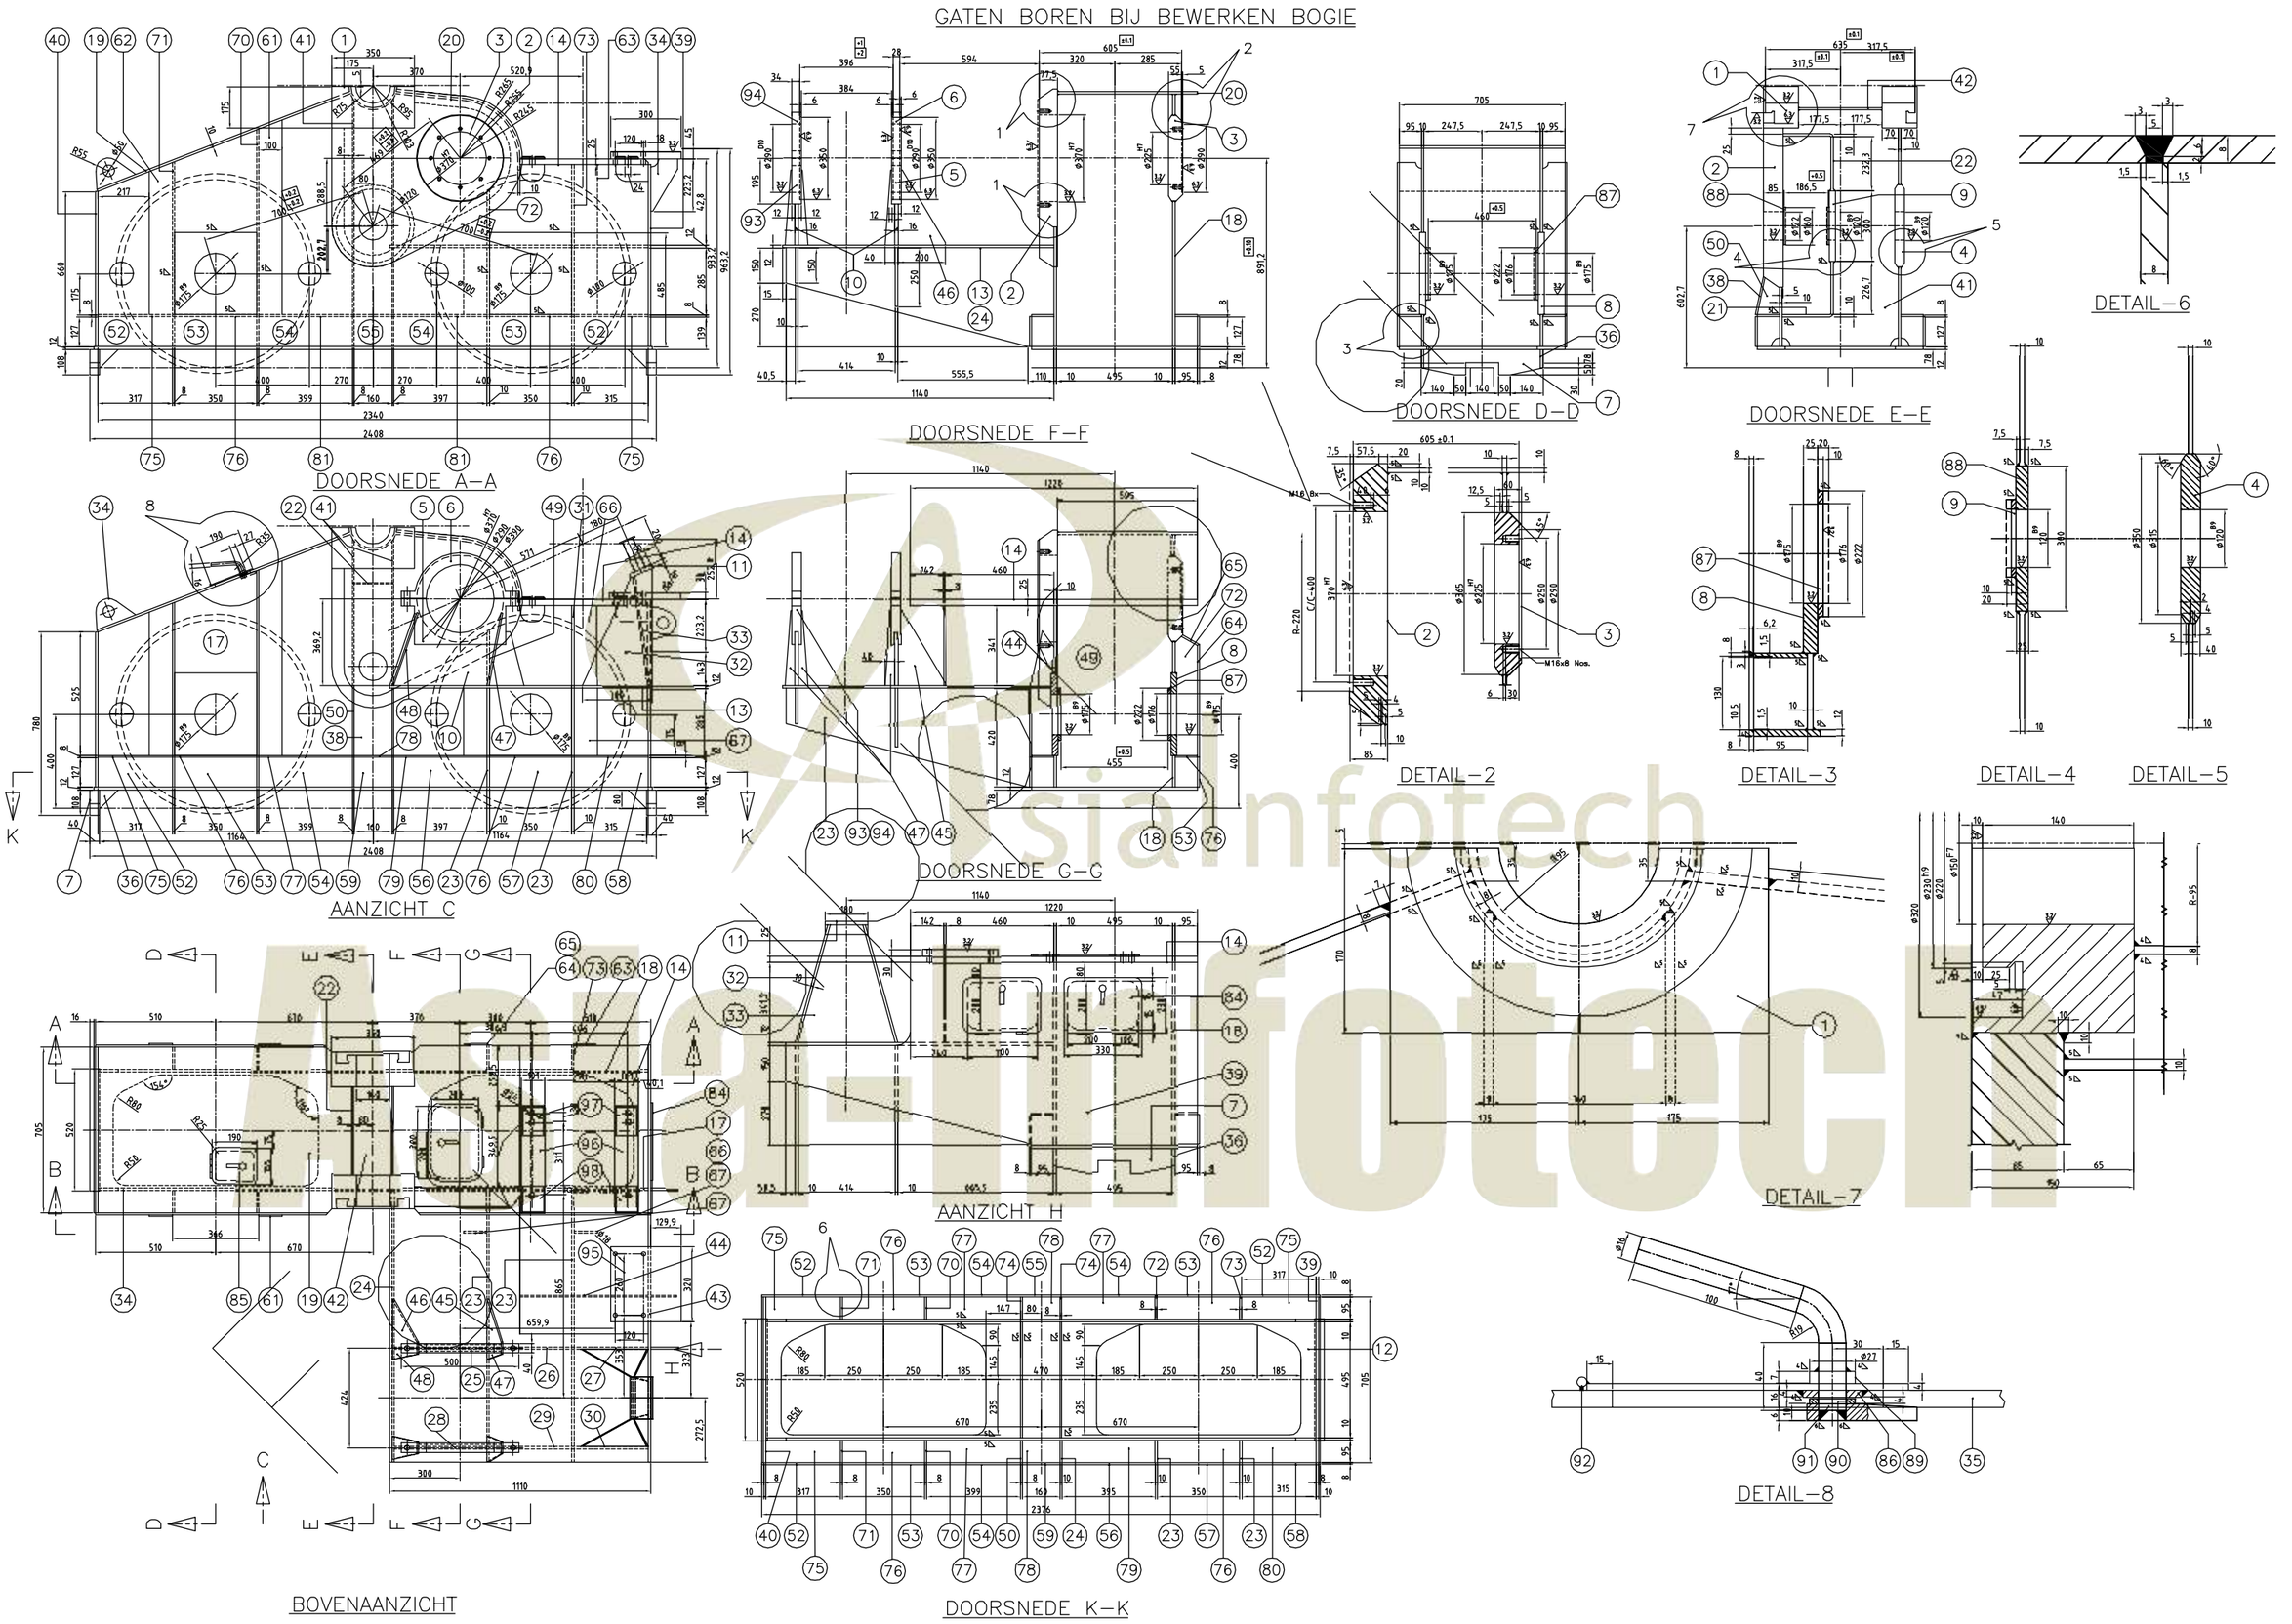
GATEN BOREN BIJ BEWERKEN BOGIE
DOORSNEDE A–A
DOORSNEDE F–F
DOORSNEDE D–D
DOORSNEDE E–E
DETAIL–6
DETAIL–2
DETAIL–3
DETAIL–4
DETAIL–5
AANZICHT C
DOORSNEDE G–G
DETAIL–7
AANZICHT H
BOVENAANZICHT
DOORSNEDE K–K
DETAIL–8

siamfotech